

materiaal/kleur


onderdeel: materiaal: kleur:
gevels: 80 mm sandwichpanelen zie gevels
dak: bitumieuze dakbedekking zwart
80 mm isolatie
stalen dakplaat

overheaddeur: bxh 4m x 4,5m handbediend
2x in Westgevel Ral: 7032
bxh 4m x 4,5m handbediend en loopdeur Ral: 3000
8x in Zuidgevel Ral: 3000
bxh 3m x 4,5m handbediend en loopdeur Ral: 3000
1x in Oostgevel Ral: 3000
bxh 4m x 4,5m handbediend en loopdeur Ral: 3000
4x in Noordgevel (optie) Ral: 3000


kazijnen hardhout wit
binenwanden 80 mm sandwichpanelen wit
hemelwaterafvoer kunststof (aantal n.t.b.) n.t.b.
noodoverstorten kunststof (aantal n.t.b.) n.t.b.

onderdelen

onderdeel: afmetingen:
heipalen (prefab beton) afmetingen/aantal n.t.b. door constructeur
vloer (gewapend beton) afmeting n.t.b. door constructeur
vloer (gewapend beton) afmeting n.t.b. door constructeur
staalconstructie afmeting n.t.b. door constructeur
dakconstructie (warm dak) afmeting n.t.b. door constructeur

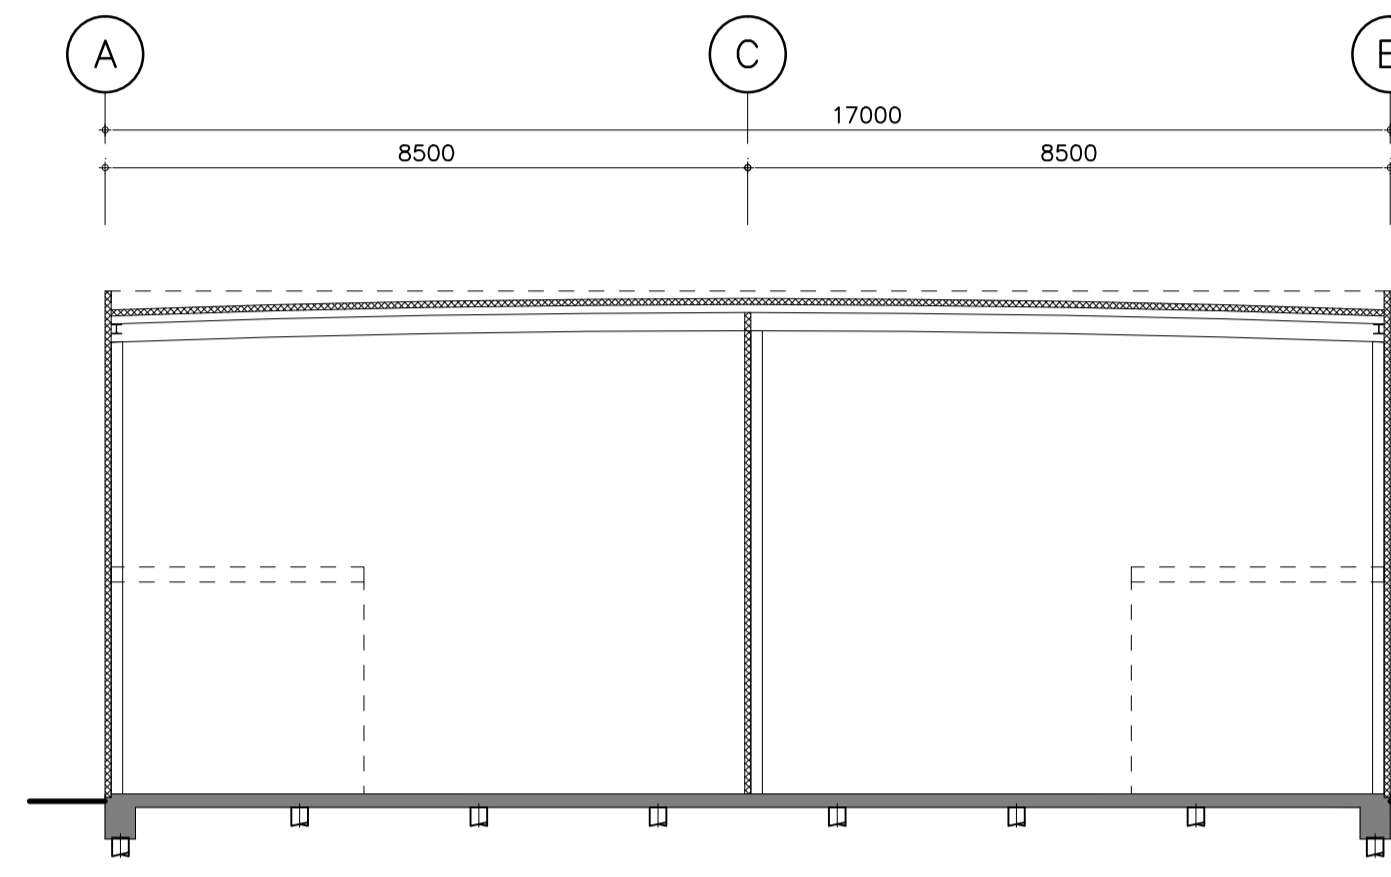

Doorsnede as-2

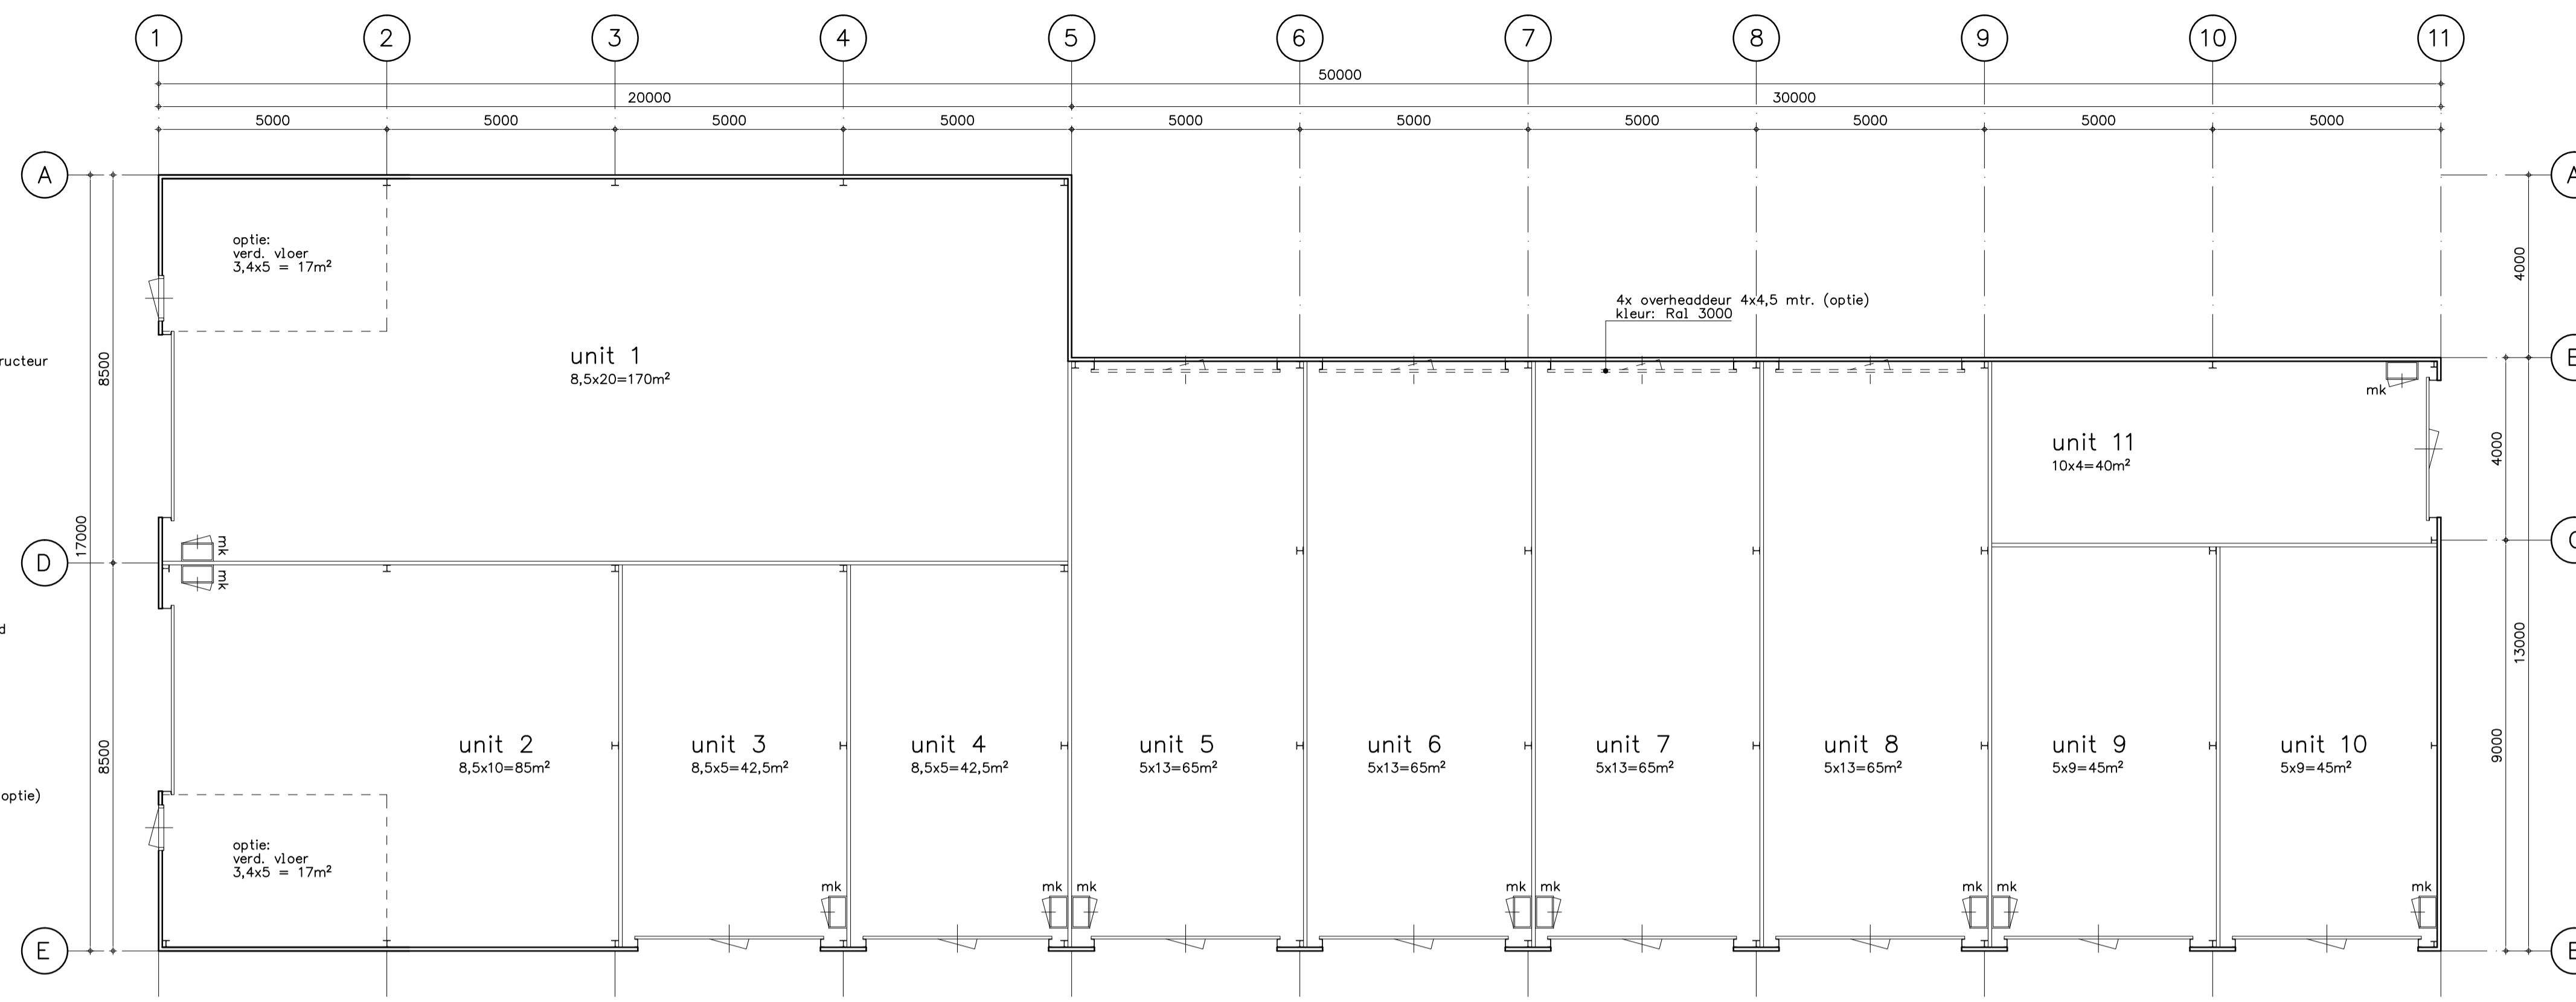


Plattegrond begane grond

mk = meterkast




Situatie 1:1000


kadastrale Gemeente: Dokkum
sectie: D
Perceel: 2500

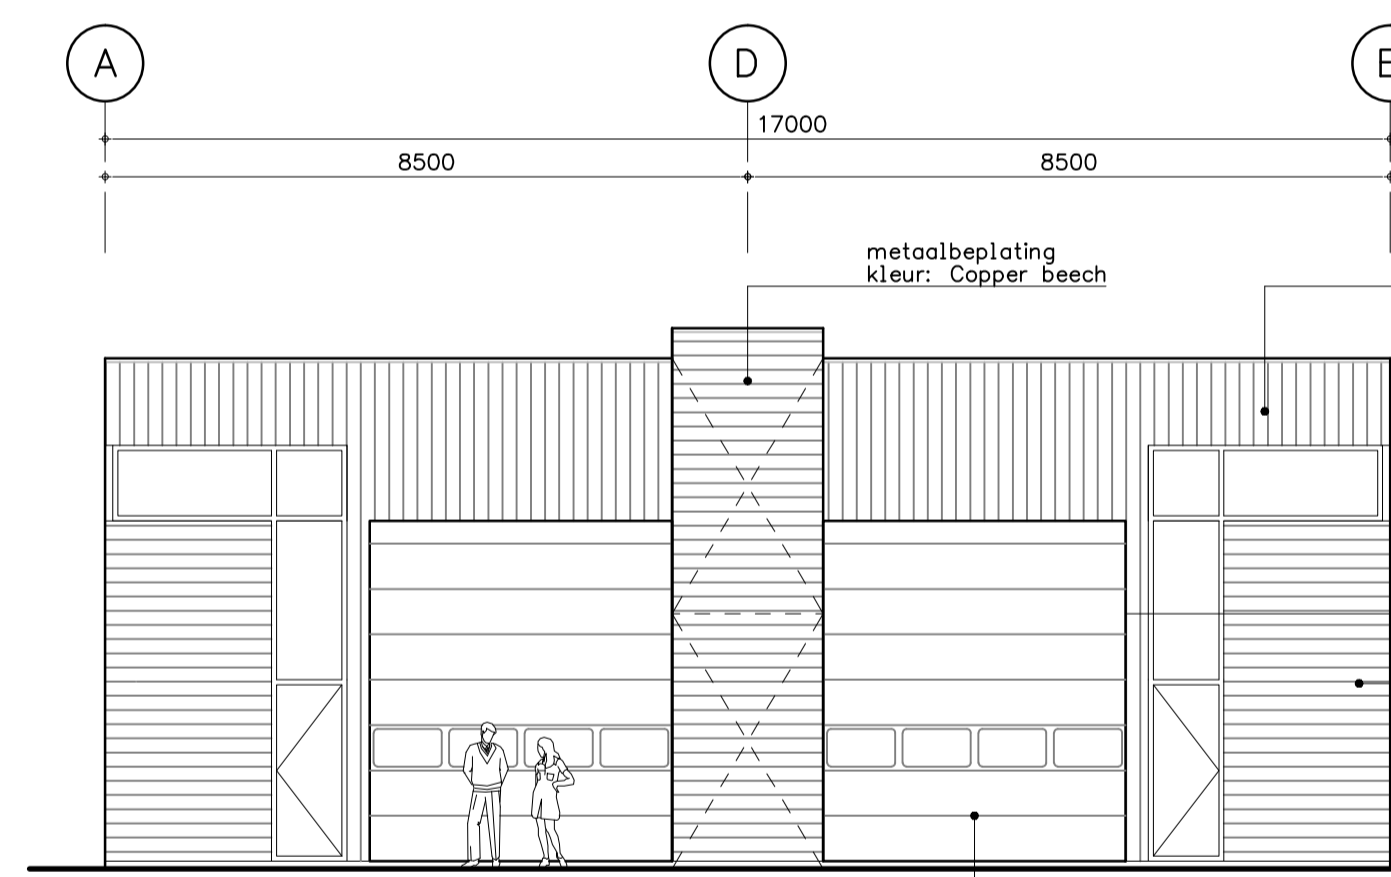


Westgevel

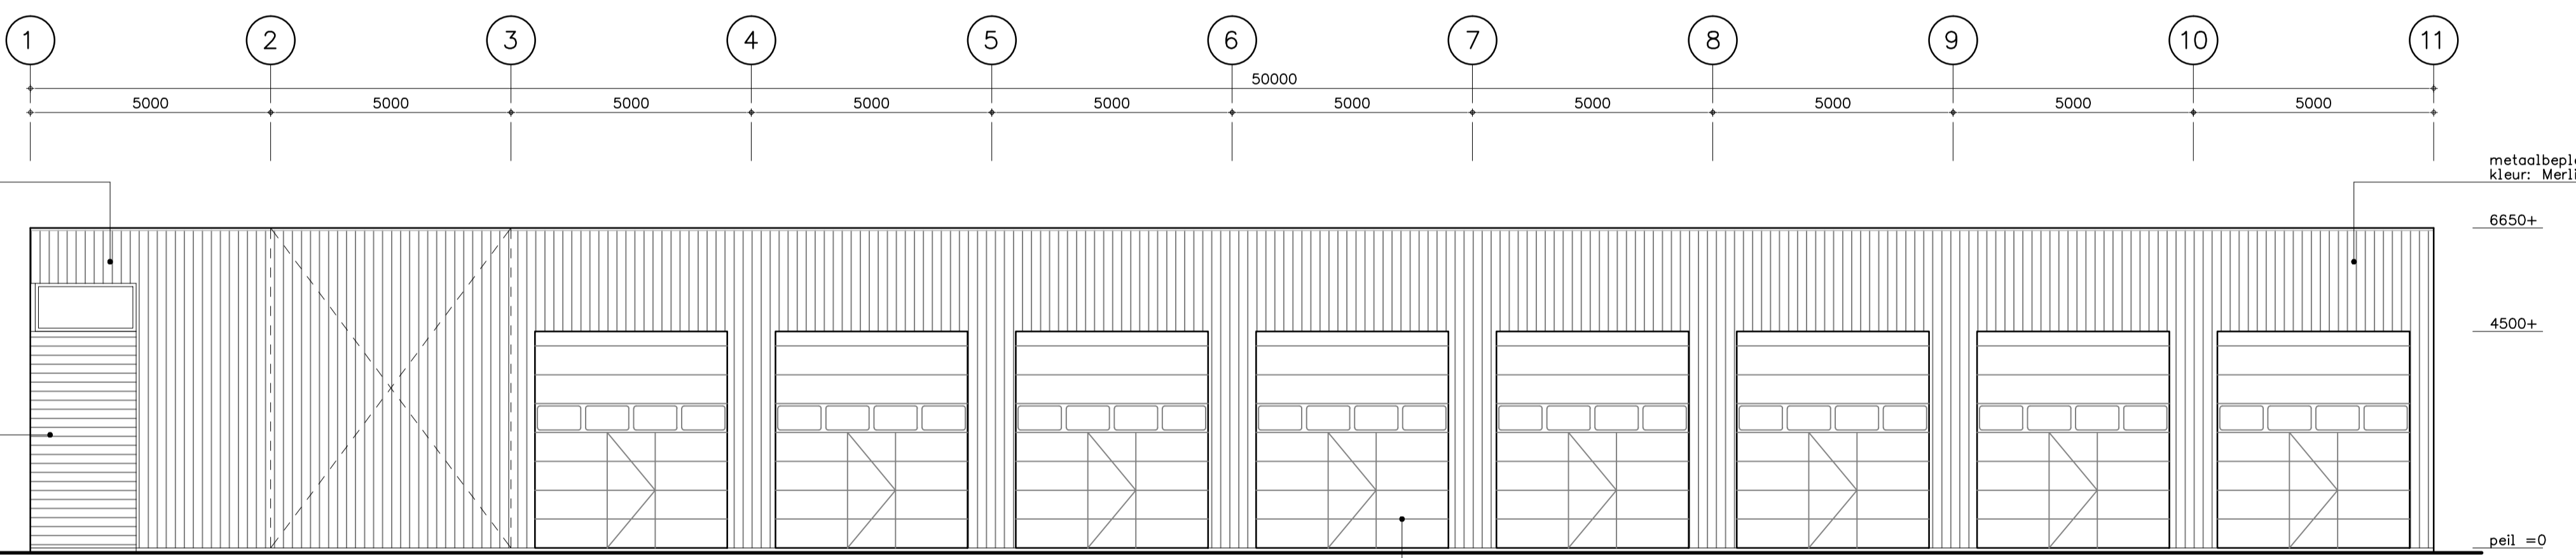


Zuidgevel

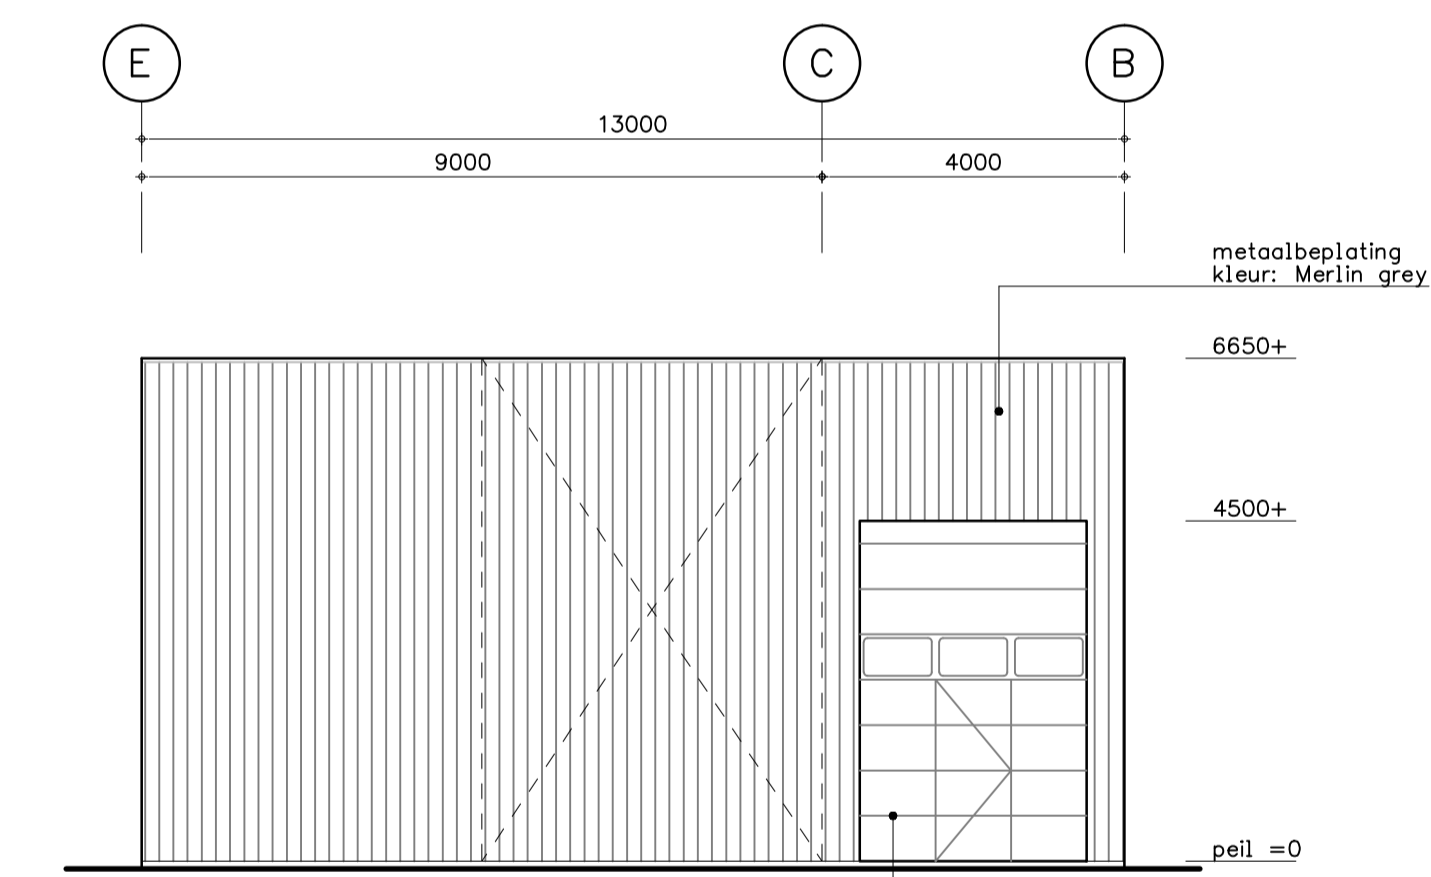

Oostgevel

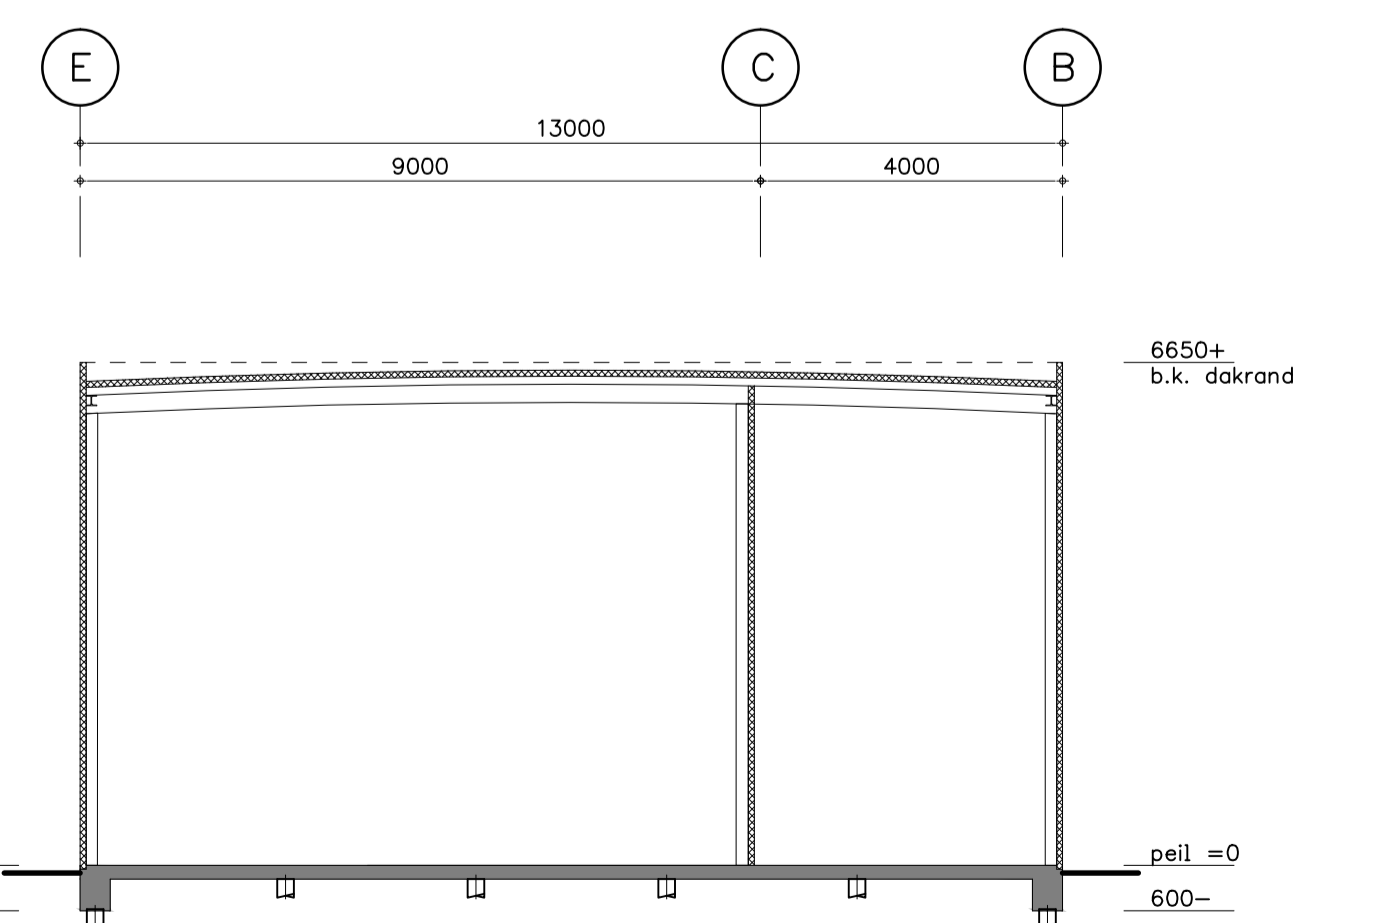

Doorsnede as-10

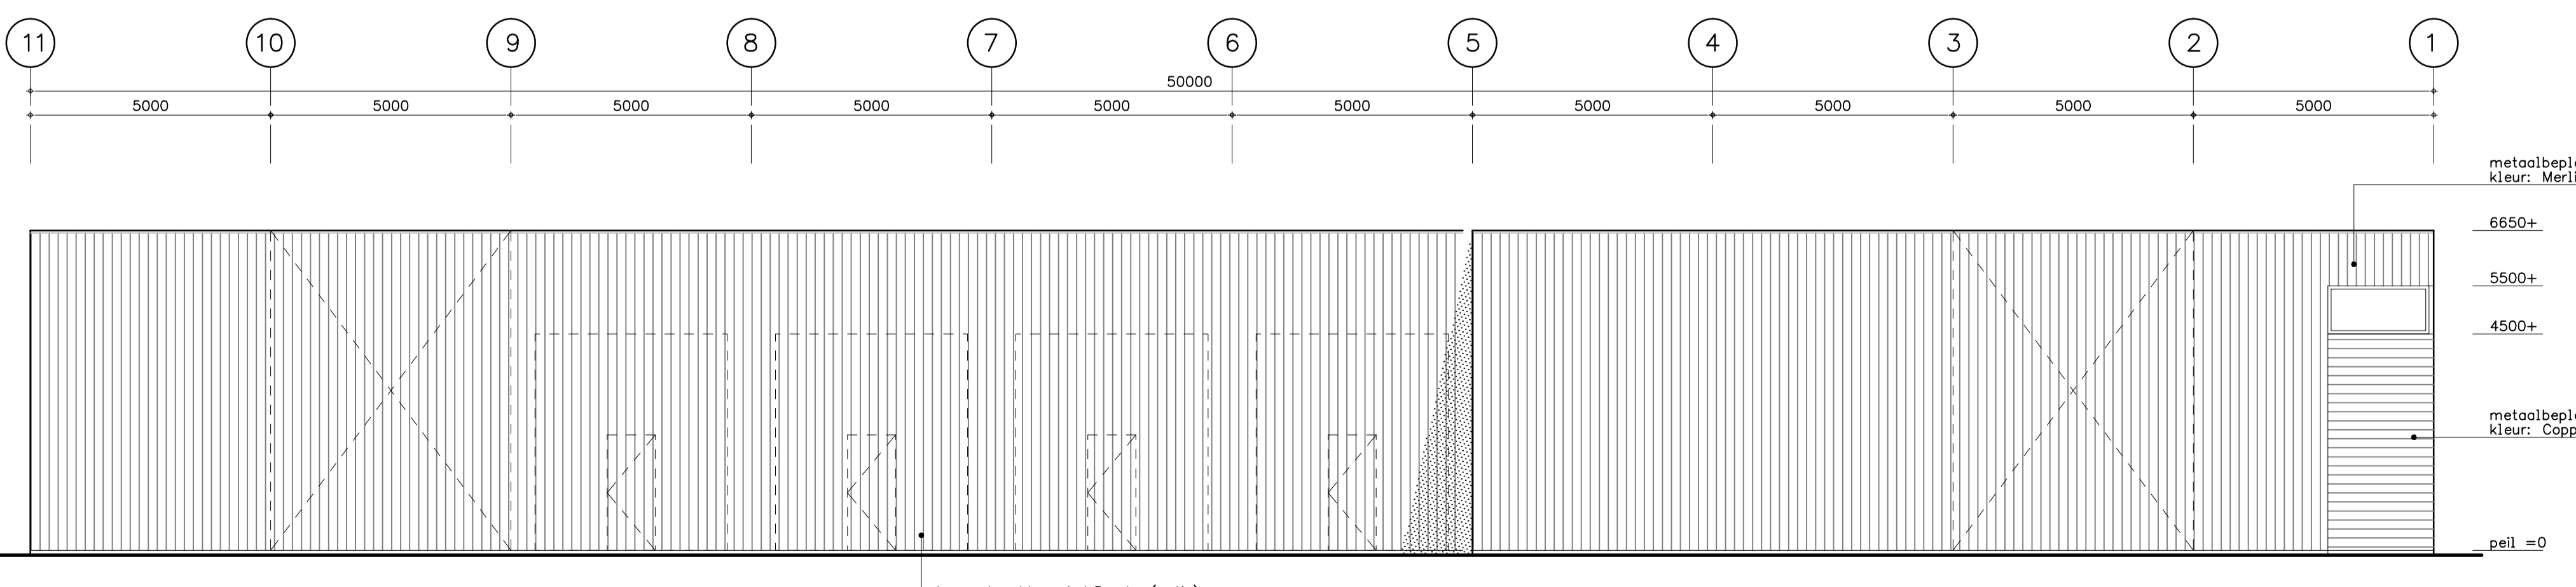

Noordgevel



Hegewâl 15 Tel. (0511) 42 09 10
9109 NW De Falom Fax (0511) 21 51 900
www.kooistra-bouwbedrijf.nl

Opdrachtgever: Kooistra Bouwbedrijf
Hegewâl 15 9109 NW De Falom

Wijzigingen	A	B	C	D	Betreft: Nieuwbouw bedrijfsverzamelgebouw
	Onderdeel: Schetsontwerp				
	Schaal: 1:100		Datum: 27-11-2017		
	Situatie: 1:1000		Tekening: SO-01		